


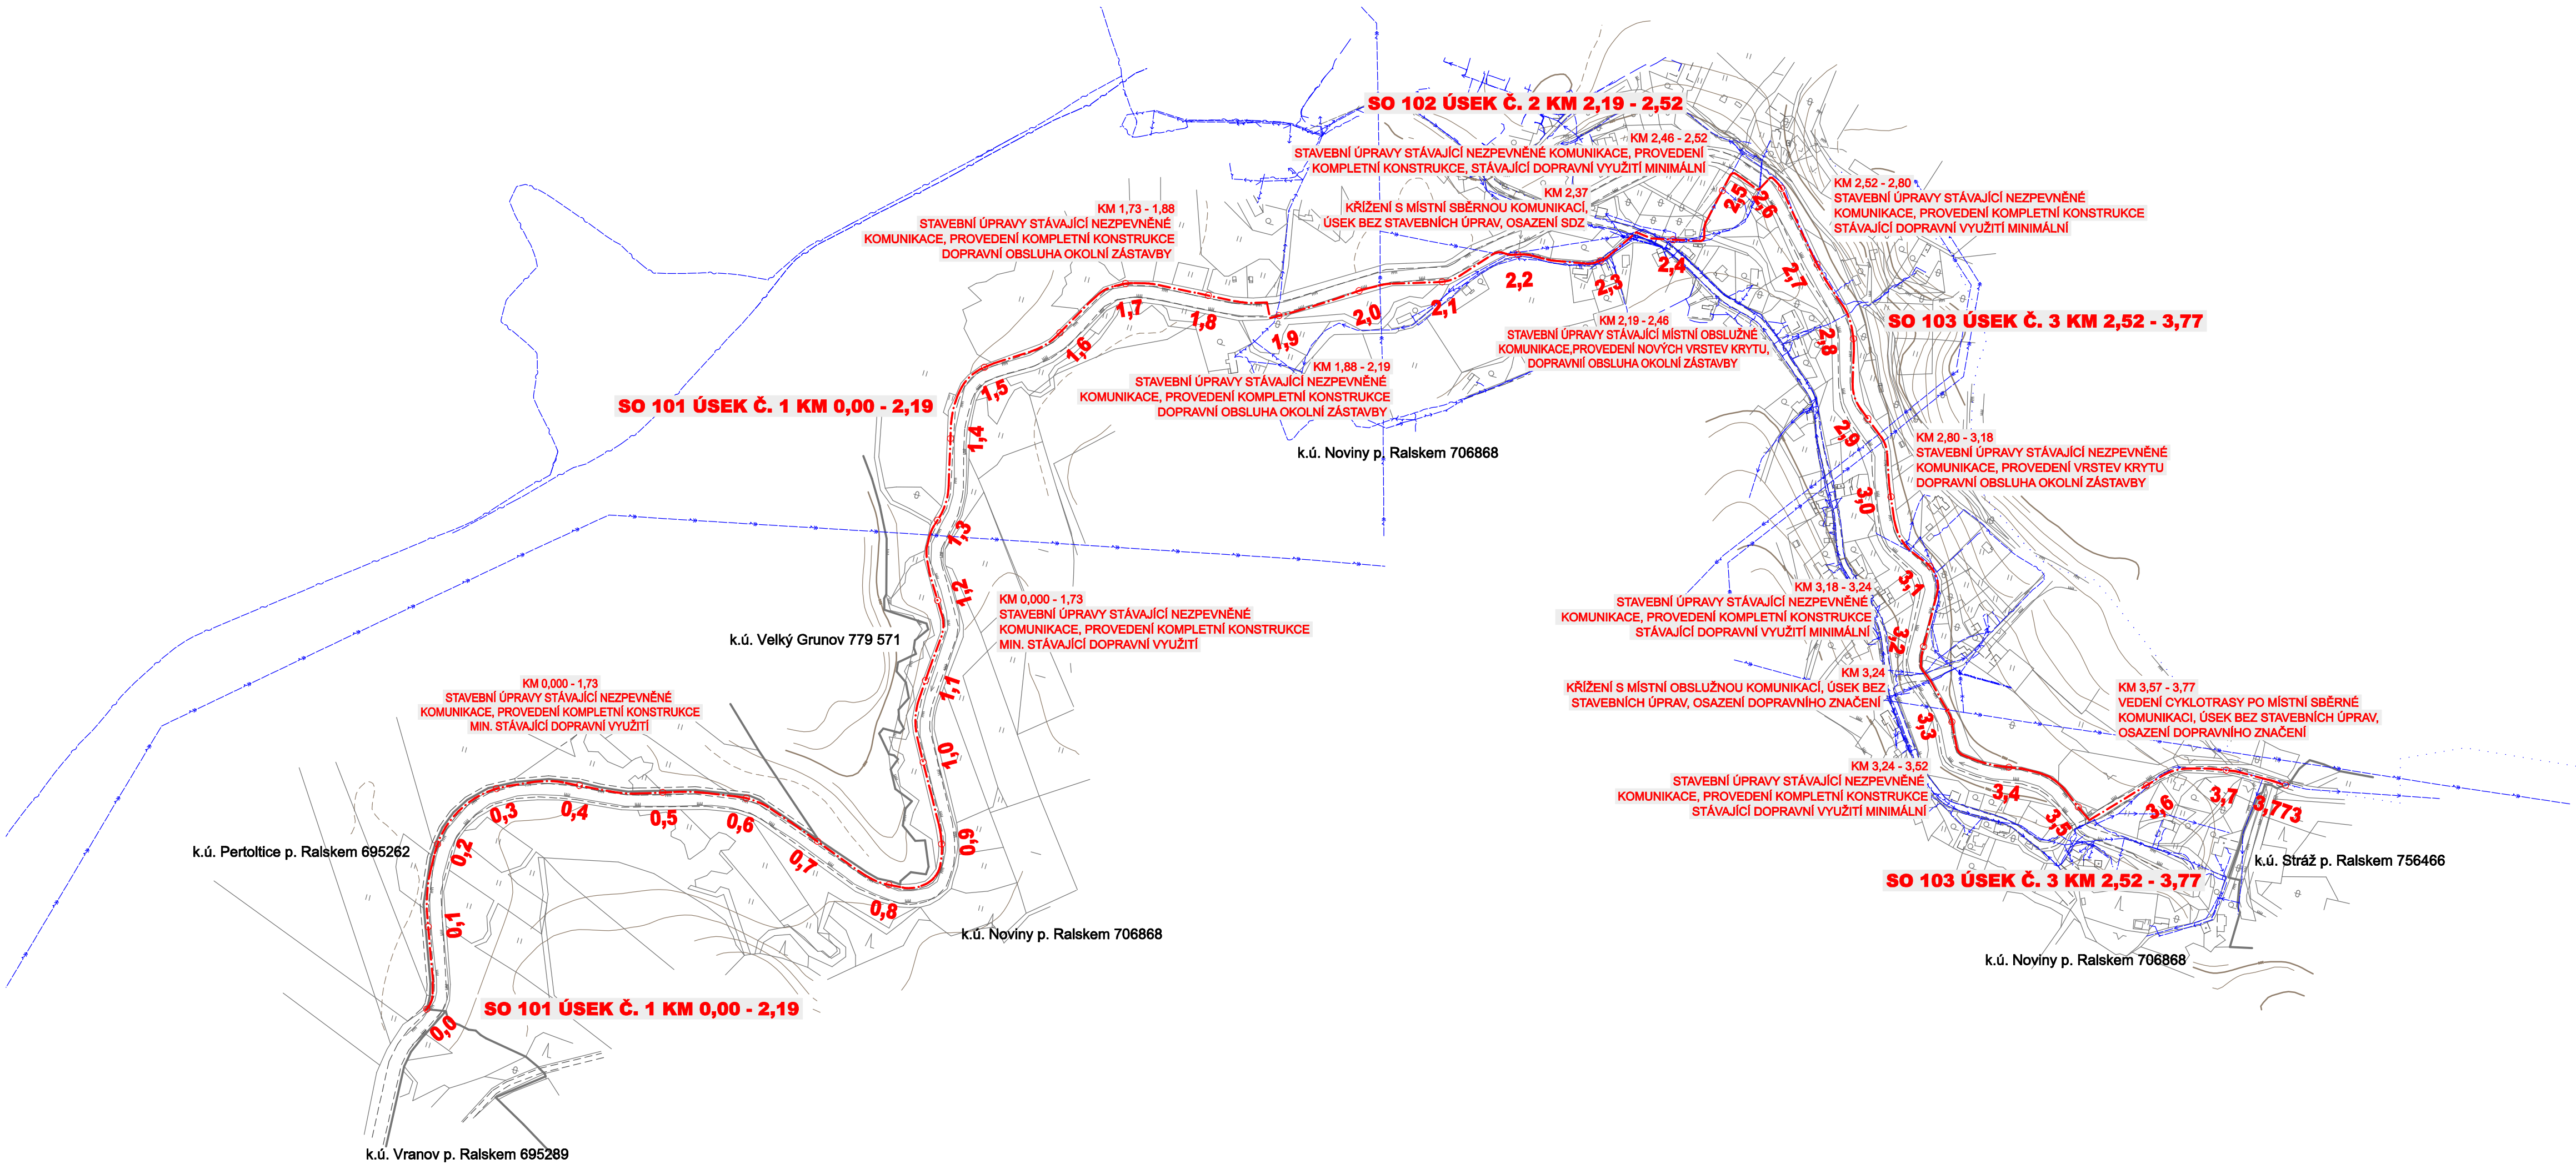

HRANY:
HNĚDÁ - RELIÉF TERÉNU (VRSTEVNICE)
ŠEDÁ - KATASTRÁLNÍ MAPA
ČERVENÁ - NAVRŽENÁ TRASA

LEGENDA - STÁVAJÍCÍ INŽENÝRSKÉ SÍTĚ

- STÁVAJÍCÍ PODZEMNÍ VODOVOD SČVK
- ZRUŠENÝ VODOVOD SČVK, PŘÍPOJKY NEZNÁMÝ MAJITEL
- STÁVAJÍCÍ VEDENÍ NN NADZEMNÍ ČEZ
- STÁVAJÍCÍ VEDENÍ NN PODZEMNÍ ČEZ
- STÁVAJÍCÍ VEDENÍ VN NADZEMNÍ ČEZ
- STÁVAJÍCÍ VEDENÍ METALICKÉHO KABELU PODZEMNÍ TELEFONICA O2
- STÁVAJÍCÍ VEDENÍ METALICKÉHO KABELU NEZAMĚŘENÉ TELEFONICA O2

POZNÁMKY:
ZÁKRES STÁVAJÍCÍCH INŽENÝRSKÝCH SÍTÍ JE POUZE ORIENTAČNÍ, PŘED ZAPOČETÍM STAVEBNÍCH PRACÍ JE NUTNÉ VŠECHNY DOTČENÉ INŽENÝRSKÉ SÍTĚ VYTÝČIT V PŘÍPADĚ ODKRYTÍ STÁVAJÍCÍCH IS A ZJIŠTĚNÍ JEJICH NEDOSTATEČNÉHO KRYTÍ BUDE PROVEDENA JEJICH PŘELOŽKA EVENT. OCHRANA NA ZÁKLADĚ POŽADAVKŮ JEJICH SPRÁVCŮ

AKCE	JAP projekt s.r.o. Daliborova 1307/7, 460 07 Liberec 9 tel.: 485 106 274, e-mail: projektjap@projektjap.cz		INVESTOR: MĚSTO MIMOŇ Mírová 120/III, Mimoň 471 24	
	STAVEBNÍ ÚPRAVY MÍSTNÍ KOMUNIKACE V K. Ú. NOVINY POD RALSKEM 3. ETAPA		VYPRACOVAL ING. J. MADĚROVÁ TUČKOVÁ PROJEKTANT ING. J. MADĚROVÁ TUČKOVÁ T.K. J.PIVRNEC	
	ZAKÁZKA Č. 10-084 MĚŘÍTKO 1:5000		DATUM 12/2010 STUPEŇ	DŮR/DSP
	PŘÍLOHA KOORDINAČNÍ SITUACE STAVBY		Č. PŘÍLOHY B.2 PARÉ	