


SITUACE DOPRAVNÍHO ZNAČENÍ 1:25000

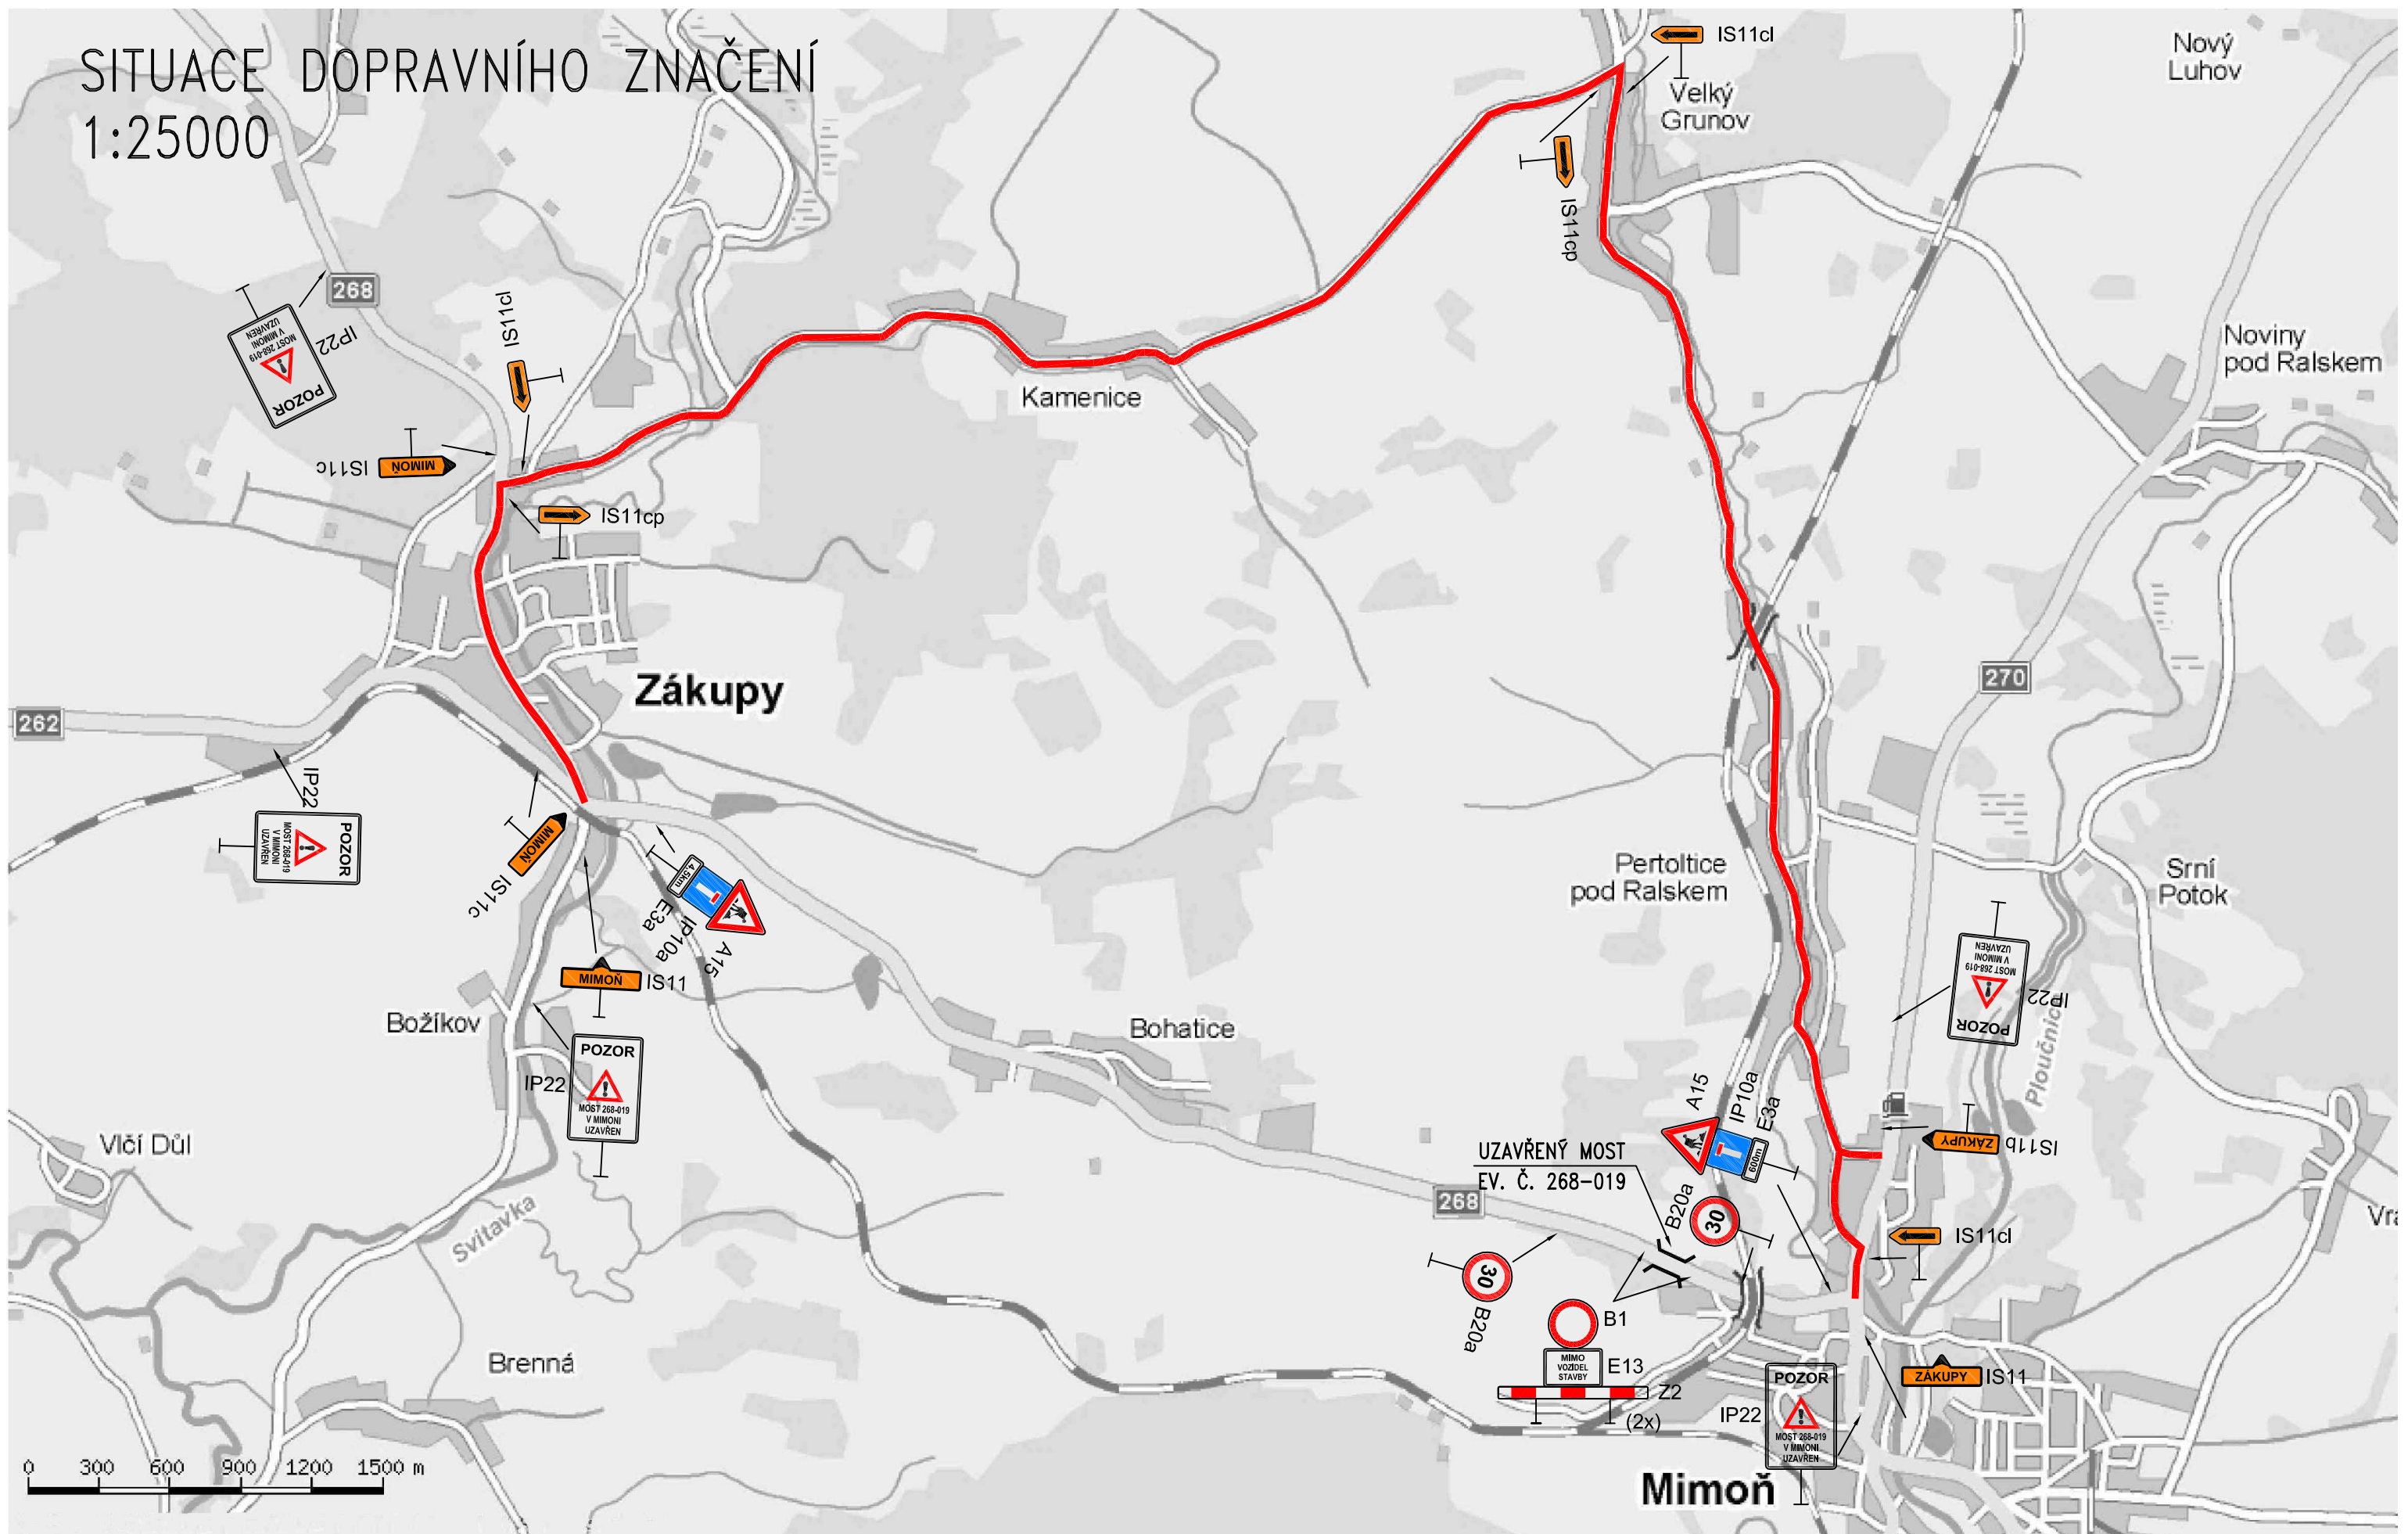

Č. přílohy
D1.2

Akce:
Objekt:
Příloha:

MOST EV. Č. 268-019 V MIMONĚ
DOPRAVNĚ INŽENÝRSKÁ OPATŘENÍ
SITUACE DOPRAVNÍHO ZNAČENÍ

