

MIMON

Ú Z E M N Í P L Á N

NÁZEV DÍLA - STUPEŇ - FÁZE

N Á V R H



NÁZEV ČÁSTI DÍLA

H L Á V N Í V Ý K R E S

OZNAČENÍ Č. ZAKÁZKY
ČÁSTI DÍLA ZHOTOVITELE
018/2005
OBJEDNATELE
000/0000
D A T U M
15.09.2009
M Ě R Í T K O
1 : 5000

ZHOTOVITEL
SAUL
POŘIZOVATEL
VEDOUČÍ PROJEKTANT
ING. ARCH. J. PLAŠIL
ZODPOVĚDNÝ PROJEKTANT
ING. ARCH. J. PLAŠIL
ING. O. LUBOJACKÝ

OBJEDNATEL
MĚSTO MIMON
MÍROVÁ ULICE 120
471 24 MIMON

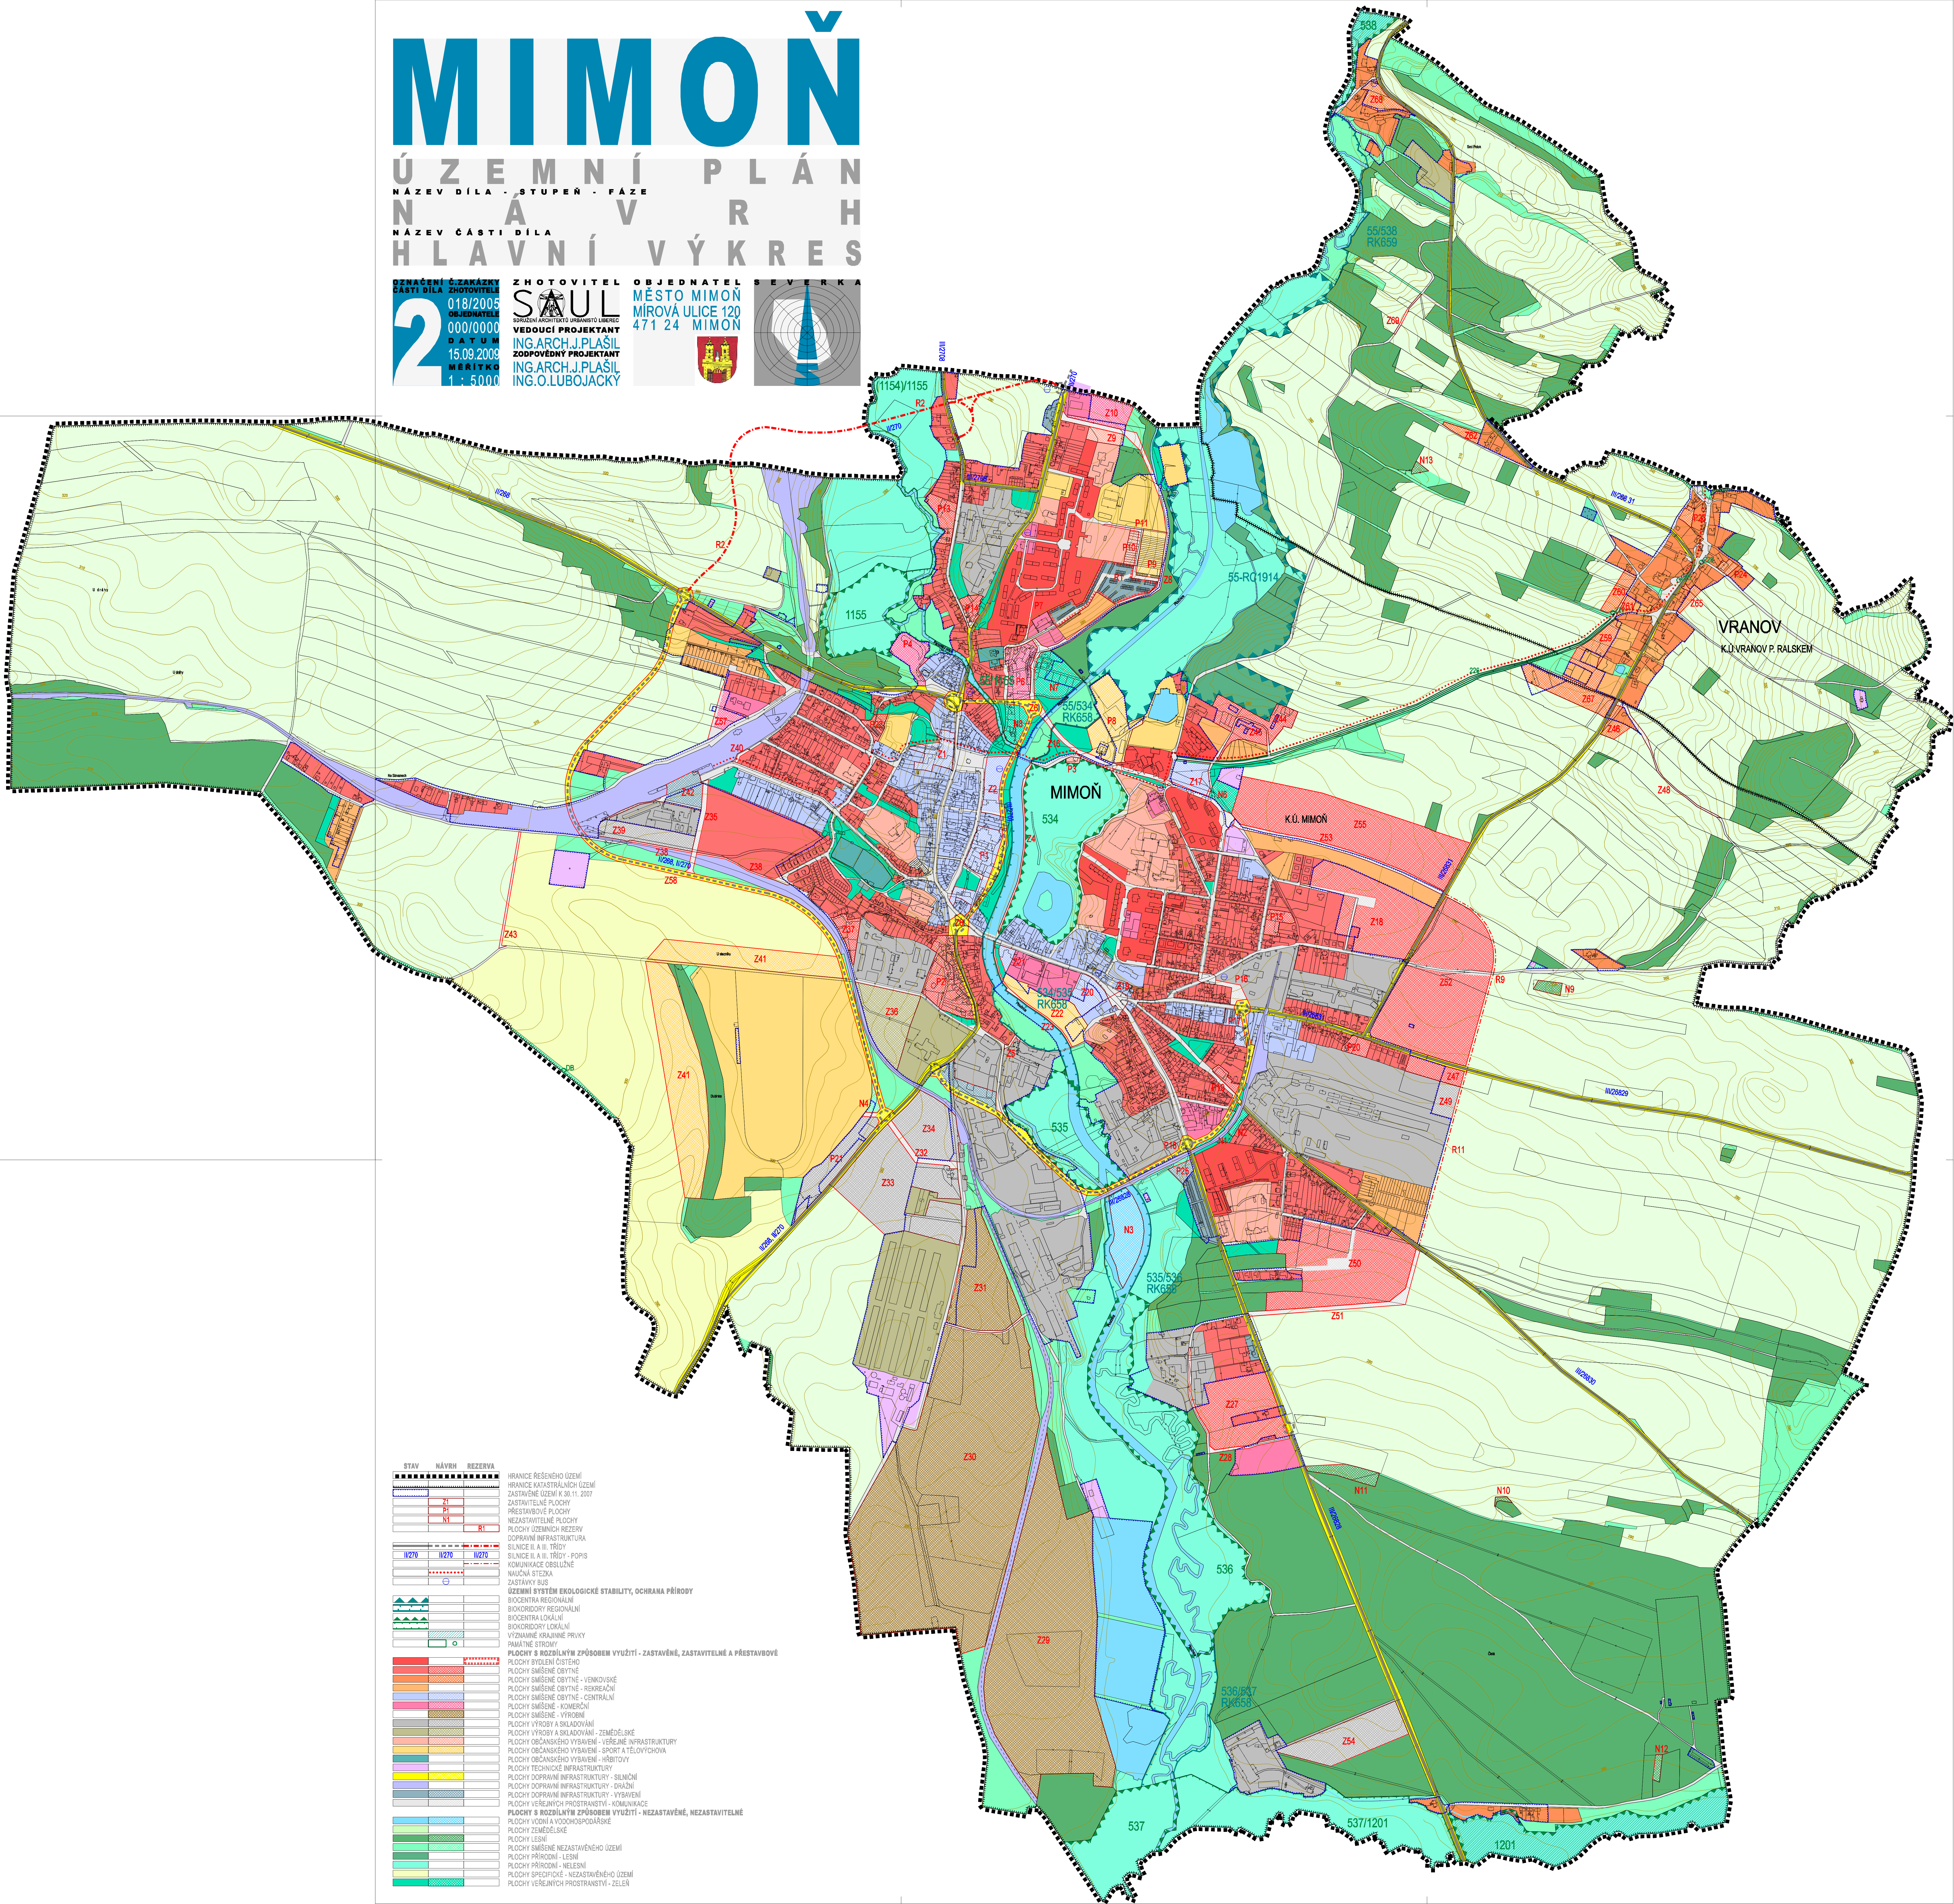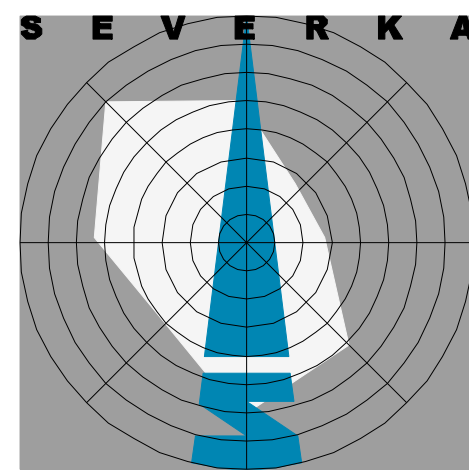

STAV	NÁVRH	REZERVA	
			HRANICE ŘEŠENÉHO ÚZEMÍ
			HRANICE KATASTRÁLNÍCH ÚZEMÍ
			ZASTAVĚNÉ ÚZEMÍ K 30.11. 2007
			ZASTAVITELNÉ PLOCHY
			PŘESTAVBOVÉ PLOCHY
			NEZASTAVITELNÉ PLOCHY
			PLOCHY ÚZEMNÍCH REZERV
			DOPRAVNÍ INFRASTRUKTURA
			SILNICE II. A III. TŘÍDY
			SILNICE II. A III. TŘÍDY - POŘIS
			KOMUNIKACE OBŠLUŽNÉ
			NAUČNÁ STEZKA
			ZASTÁVKY BUS
			ÚZEMNÍ SYSTÉM EKOLOGICKÉ STABILITY, OCHRANA PŘÍRODY
			BIOCENTRA REGIONÁLNÍ
			BIOKORIDORY REGIONÁLNÍ
			BIOCENTRA LOKÁLNÍ
			BIOKORIDORY LOKÁLNÍ
			VÝZNAMNÉ KRAJINNÉ PRVKY
			PAMÁTKOVÉ STROJY
			PLOCHY S ROZDÍLNÝM ZPŮSOBEM VYUŽITÍ - ZASTAVĚNÉ, ZASTAVITELNÉ A PŘESTAVBOVÉ
			PLOCHY STYLIZACE
			PLOCHY SMÍŠENÉ OBYTNÉ
			PLOCHY SMÍŠENÉ OBYTNÉ - VENKOVSKÉ
			PLOCHY SMÍŠENÉ OBYTNÉ - REKREAČNÍ
			PLOCHY SMÍŠENÉ OBYTNÉ - CENTRÁLNÍ
			PLOCHY SMÍŠENÉ - Komerční
			PLOCHY SMÍŠENÉ - VÝROBNÍ
			PLOCHY VÝROBY A SKLADOVÁNÍ
			PLOCHY VÝROBY A SKLADOVÁNÍ - ZEMĚDĚLSKÉ
			PLOCHY OBČANSKÉHO VYBAVENÍ - VEŘEJNÉ INFRASTRUKTURY
			PLOCHY OBČANSKÉHO VYBAVENÍ - SPORT A TĚLOVÝCHOVA
			PLOCHY OBČANSKÉHO VYBAVENÍ - HRBITOVY
			PLOCHY TECHNICKÉ INFRASTRUKTURY
			PLOCHY DOPRAVNÍ INFRASTRUKTURY - SILNICE
			PLOCHY DOPRAVNÍ INFRASTRUKTURY - DRAŽNÍ
			PLOCHY DOPRAVNÍ INFRASTRUKTURY - VYBAVENÍ
			PLOCHY VEŘEJNÝCH PROSTRANSTVÍ - KOMUNIKACE
			PLOCHY S ROZDÍLNÝM ZPŮSOBEM VYUŽITÍ - NEZASTAVĚNÉ, NEZASTAVITELNÉ
			PLOCHY VODNÍ A VODOHOSPODÁRSKÉ
			PLOCHY ZEMĚDĚLSKÉ
			PLOCHY LESNÍ
			PLOCHY SMÍŠENÉ NEZASTAVĚNÉHO ÚZEMÍ
			PLOCHY PŘÍRODNÍ - LESNÍ
			PLOCHY PŘÍRODNÍ - NELESNÍ
			PLOCHY SPECIFICKÉ - NEZASTAVĚNÉHO ÚZEMÍ
			PLOCHY VEŘEJNÝCH PROSTRANSTVÍ - ZELEN