


KOORDINAČNÍ SITUACE
M 1:500

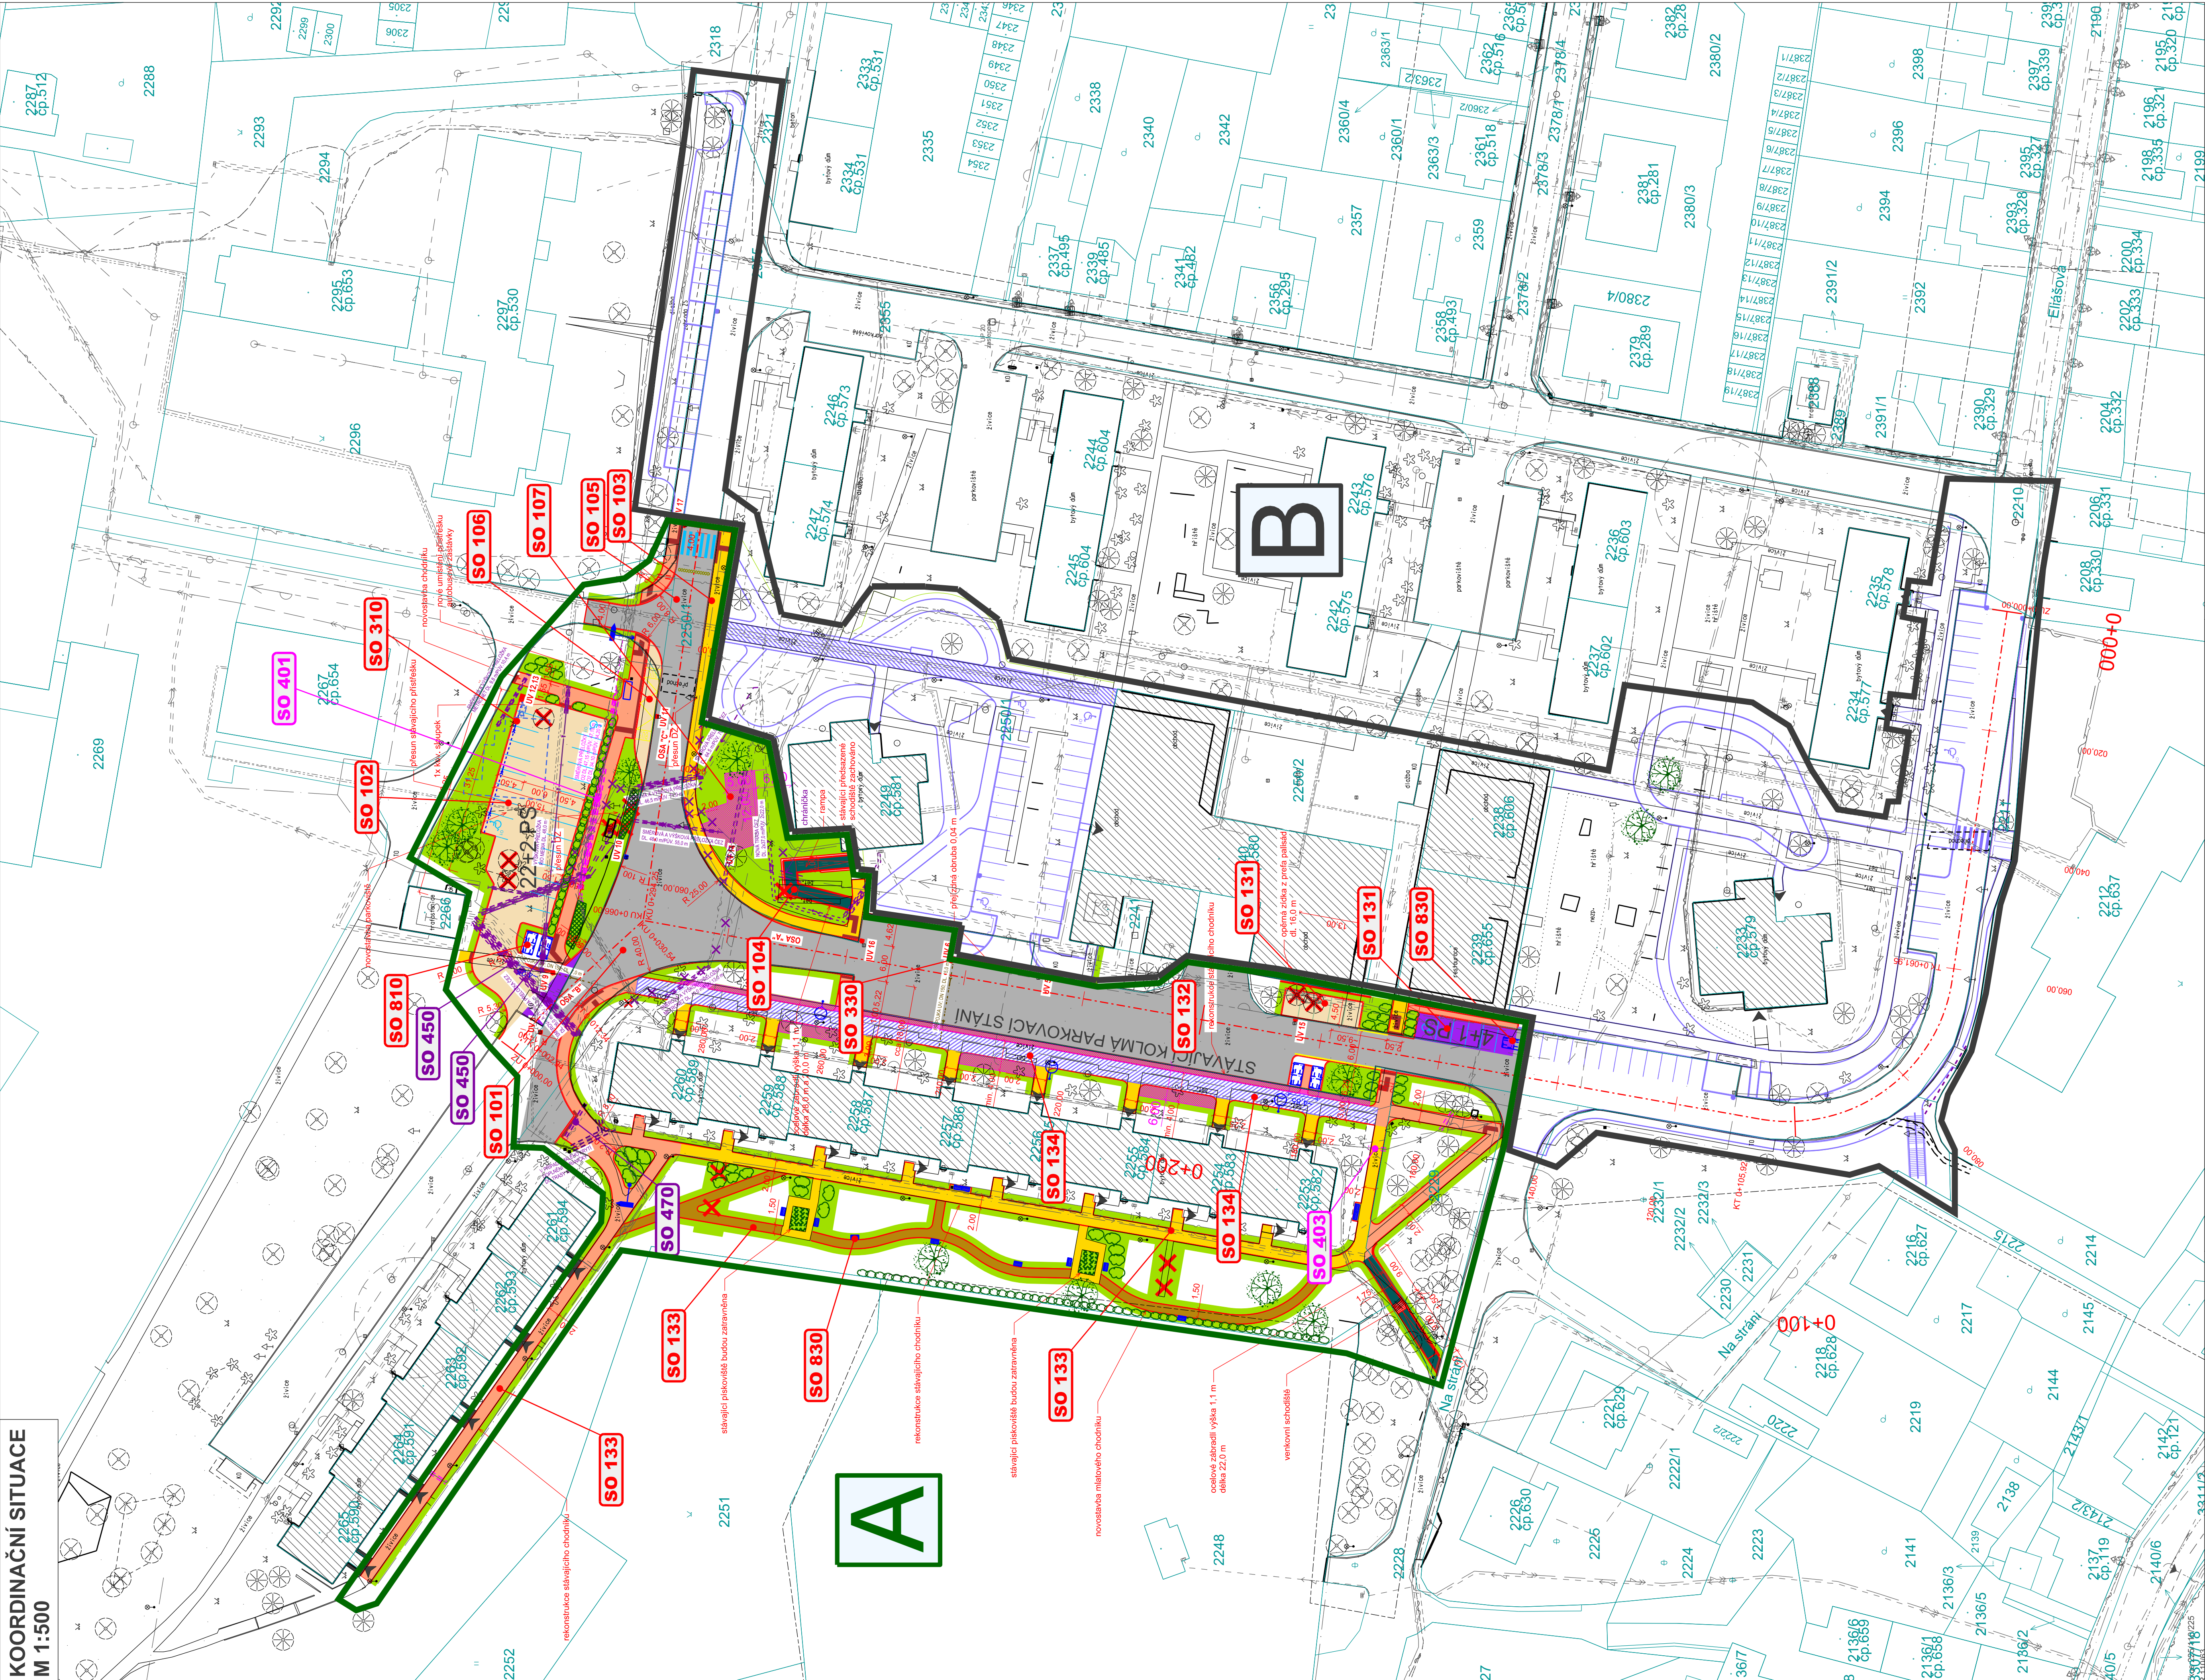

Legenda - návrh:

- hrany komunikací - nové okružní parkoválniční
- zábudby
- souvislé stěny - část B
- hranice částí
- nová uliční vjezd s kanalizační přípojkou
- rekonstruovaná uliční vjezd
- šachty přípojek kanalizačních vjezdů
- zaslepené místo pro smíšený odpad
- nádrž na tříděný odpad
- návrh lázní
- odstranění současných ploch objektů
- půdorys veskavacích galerií

- dopravní značka
- lampa
- info, tabule
- kanal, šachta
- šoupka, voda
- vjezd
- šachta
- trav, porost
- strom listnatý
- strom jehličnatý
- tůle, keř
- hydrant nadzemní
- odpadkový koš
- sloup dř.
- el. skříňka
- vodorovně dopravní značení
- žvý plot

Legenda vrtů DIAMO:

- situaci umístění nezlikvidovaných vrtů (DIAMO, státní podnik: mapový podklad)
- ochranné pásmo 10,0 m od osy vrtu (DIAMO, státní podnik: mapový podklad)

Legenda - současné IS:

- trasa podzemního telekomunikačního vedení (Telefonica O2)
- OPTICKÝ kabel, či souběž OPTICKÉHO a metalického kabelu
- trasa podzemního telekomunikačního vedení (Telefonica O2)
- metalický kabel
- trasa VO (COMPAGCZ s.r.o.; mapový podklad)
- podzemní trasa optického telekomunikačního vedení (Telefonet s.r.o.; mapový podklad)
- podzemní trasa telekomunikačního vedení (Telefonet s.r.o.; mapový podklad)
- podzemní trasa telekomunikačního vedení (Telefonet s.r.o.; mapový podklad)
- trasa přívodu (RWE Distribuce služby s.r.o.; mapový podklad)
- trasa kanalizační sítě (Svevotrans vodovody a kanalizace, a.s.; kombinace mapového a geodetického podkladu)
- kanalizační přípojky (kombinace mapového a geodetického podkladu)
- trasa vodovodu (Svevotrans vodovody a kanalizace, a.s.; kombinace mapového a geodetického podkladu)
- tratičnice do 52 kV - zřetě
- tratičnice (ENERGIE Holding a.s.; mapový podklad)
- chráněná příslušná IS

Legenda - přeložky IS:

- směrová přeložka nová trasa podzemní trasy vedení NN (ČEZ Distribuce a.s.)
- směrová přeložka VN (ČEZ Distribuce a.s.)
- směrová přeložka telekomunikačního vedení (Telefonica O2 Czech Republic a.s.)
- trasa chráněná HDPE: 1x Ø40 mm a 2x Ø12 mm; související stavba
- oběhová trasa IS
- chráněná příslušná IS

Legenda kabelového vedení MÍSTNÍ KT MIMOŇ:

- trasa TKR (zemní vedení 1-6 kabelů; mapový podklad)
- závěs TKR (příloha RD; mapový podklad)
- trasa TKR v chráněné HDP 40 (mapový podklad)
- distribuční skříň (zdravý pilíř; mapový podklad)

Legenda ploch budov:

- budovy
- vstupy do budov

Legenda ploch:

- návrh rozsahtu nástupních požárních ploch
- plocha obnovy drsné vestvy vozovky - asfalt
- plocha nové konstrukce vozovky - asfalt
- plocha rekonstrukce stávajících chodníků
- plocha nové konstrukce chodníkové rampy - bet. dlažba 60 mm
- plocha nepevných chodníků - minerální beton (mlat)
- plocha sjízdu pojištěných chodníků - bet. dlažba 80 mm
- plocha parkovišť - bet. dlažba 80 mm
- plocha nové konstrukce chodníků - asfalt
- úpravy pro neklonné a slabozraké - kontrastní a reliéfní dlažba
- úprava zeleně
- hotová rekonstrukce chodníků

Seznam stavebních objektů - část A:
SO 010.030 Příprava staveniště
SO 101 Sýkavka křižovatka ul. Luční x ul. Sídliště pod Ralskem
SO 102 Parkoviště ul. Luční
SO 103.133 Rekonstrukce chodníku ul. Sídliště pod Ralskem
SO 105.132 Obnova asfaltového povrchu
SO 106 Autobusová zastávka
SO 107.134 Nástupní plochy
SO 131 Parkovací zářivky ul. Sídliště pod Ralskem
SO 310.330 Odvodnění
SO 401.403 Ochrana inženýrských sítí Telefonica O2
SO 402.404 Ochrana inženýrských sítí
SO 670.650 Mobilár

Výškový systém : Bpv

AKCE:		REGENERACE SÍDLIŠTĚ POD RALSKEM V MIMOŇI - I. ETAPA	
OBJEDNATEL	NAJÍMATEL	OBEC	MIMOŇ
471 24 Mimoní	471 24 Mimoní	LIBEREC	LIBEREC
DATUM		05.2015	
STUPEŇ		9 x A4	
PŘÍLOHA:		PPPS	
KOORDINAČNÍ SITUACE			
TECHNICKÝ REDTEL:		Ing. J. LANDA	
VEDOUcí STŘEDISKA:		Ing. J. LAHODA	
VEDOUcí PROJEKTU:		Ing. J. LAHODA	
VYPRACOVAN:		Ing. J. SVOBODA	
KONTROLA:		Ing. P. KOŠAN	
MĚŘÍTKO:		1 : 500	
CSN EN ISO 9001, CSN EN ISO 14001		C. ZÁKAZKY: 15 - 2 - 081	



AF-CITYPLAN s.r.o.
JINÁSKOVA 17
110 00 PRAHA 1
TEL.: +420 277 005 541/536
FAX: +420 277 005 537
www.af-cityplan.cz

www.af-cityplan.cz

DOUMENTY K ZELE. ÚPLNÉ POUZE V BEVĚRNÉ PŘÍLOZE
CSN EN ISO 9001, CSN EN ISO 14001



AF-CITYPLAN s.r.o.
JINÁKOVSKÁ 17
MIMOŇ, 471 24 Mimoní
TEL.: +420 737 065 541/536
FAX.: +420 224 922 072
www.cityplan.cz