




B.2 KOORDINAČNÍ SITUACE

LEGENDA:

- KATASTRÁLNÍ HRANICE POZEMKU
- STAVBA "HUMANIZACE NÁDRAŽNÍ ULICE V MIMONÍ"
- STAVEBNÍ OBJEKTY:
- SO 100 - KOMUNIKACE A ZPEVNĚNÉ PLOCHY
- SILNIČNÍ OBRUBNÍK
- SILNIČNÍ OBRUBNÍK
- CHODNIKOVÝ OBRUBNÍK
- 2-LINKA Z ŽUL. KOSTEK DO BET. LOŽE
- SO 401 - VEŘEJNÉ OSVĚTLENÍ
- KABEL VO - PŘELOŽKA NOVÝ
- SLOUP VO - NOVÝ
- SLOUP VO - STÁVAJÍCÍ, DEMONTÁŽ
- KABEL VO - PŘELOŽKA STÁVAJÍCÍ, RUŠENÝ
- SO 402 - PŘELOŽKA SĐĚL. KABELU (pouze v úseku "B")
- sđělovací kabely, CETIN - PŘELOŽENÉ
- sđělovací kabely, CETIN - PŘEDMĚT PŘELOŽKY
- SO 800 - VEGETAČNÍ ÚPRAVY
- STROM - VÝSADBA

LEGENDA INŽ. SÍTÍ:

- stávající kanalizace; SČVK a.s., závod Ústí n/L
- stávající kanalizace - rušený úsek v rámci IO 01; SČVK a.s., závod Ústí n/L
- stávající vodovod; SČVK a.s., závod Ústí n/L
- IO 01 - REKONSTRUKCE KANALIZACE, SČVK a.s., závod Ústí n/L - STAVBA SOUVISEJÍCÍ
- IO 02 - REKONSTRUKCE VODOVODU, SČVK a.s., závod Ústí n/L - STAVBA SOUVISEJÍCÍ
- sđělovací kabely, CETIN
- sđělovací kabely, CETIN (předmět překládky-SO 402; v úseku B)
- silové kabely NN podzemní, ČEZ
- STL plynovod, RWE
- silové kabely VO Mimoní, COMPAG server s.r.o.
- primární horkovod CZT Mimoní, Energie Holding a.s.
- silové kabely NN podzemní, SEE SŽDC, s.o. - SDC Liberec

Generální projektant:

PRDIN A.S.
JIRÁSKOVA 169
530 02 PARDUBICE

www.PRDIN.cz
DIČ: CZ25292161
IČO: 25292161

Zpracovatel dílčí části dokumentace: Souřadnicový systém S-JTSK, Výškový systém Bpv

Vypracoval:	Zodp. projektant:	Kontroloval:
Ing.Regina Reisingerová	Ing.Regina Reisingerová	Ing. Jiří Nesl
Kraj:	Tratový úsek/Obec:	
Pardubický	Pardubice	
Investor:		
Město Mimoní, Mírová 120/III, 471 24 Mimoní		
Formát:	16 A4	
Datum:	II/2017	
Účel:	DÚR+DSP	
Č. zakázky:	3110-15-151	
Změna:		Č. kopie
Měřítko:	1:500	
Obsah výkresu:	Část dokumentace	Č. výkresu
KOORDINAČNÍ SITUACE	B	2